




PLAN

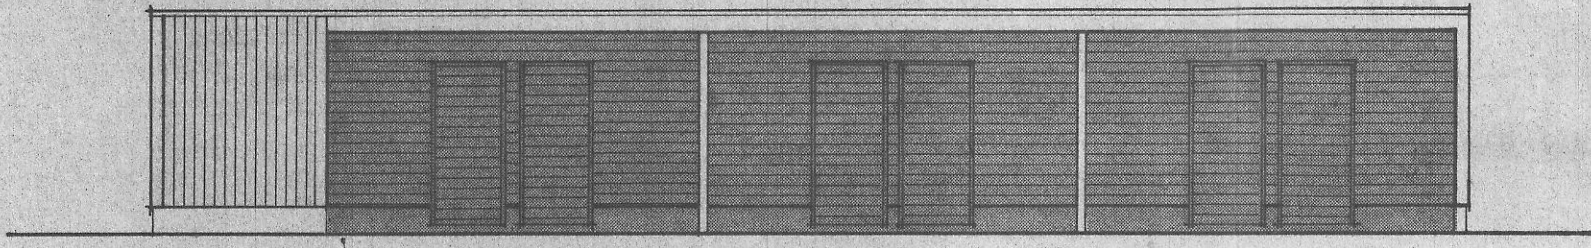


FASAD MOT SÖDER

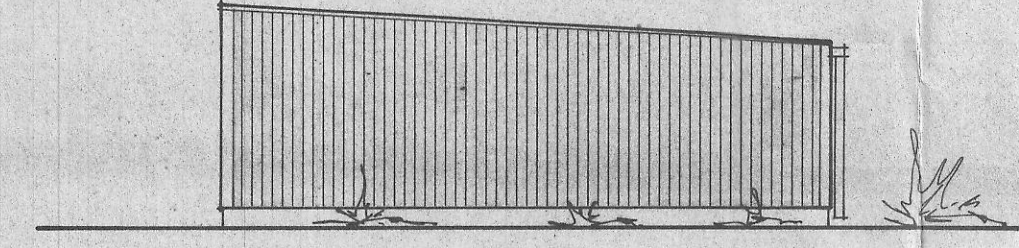


FASAD MOT ÖSTER

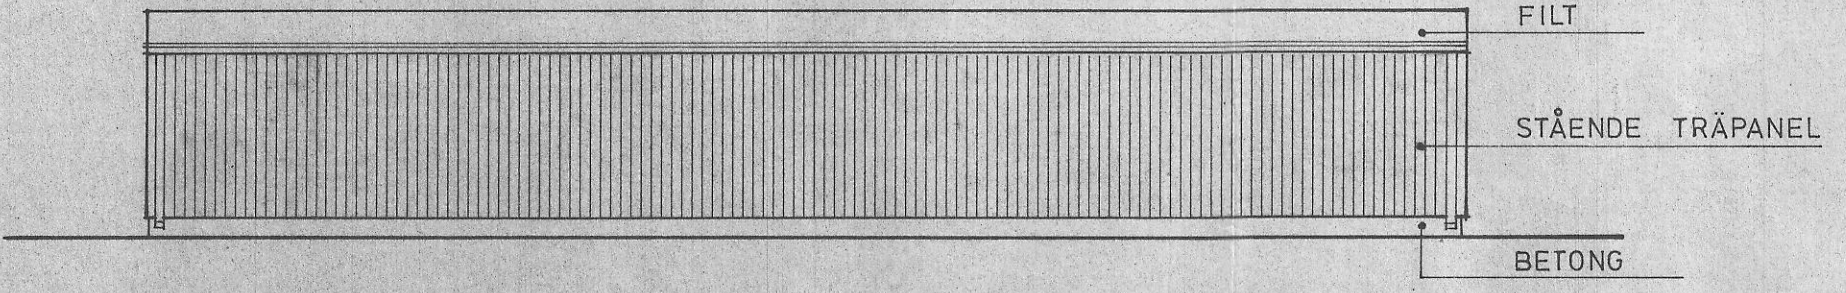

FASAD MOT NORR

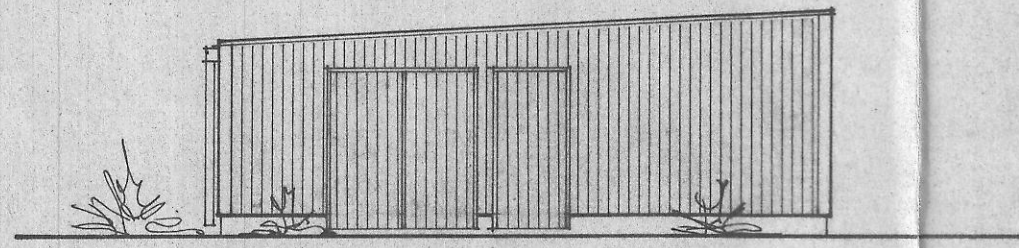

FASAD MOT VÄSTER

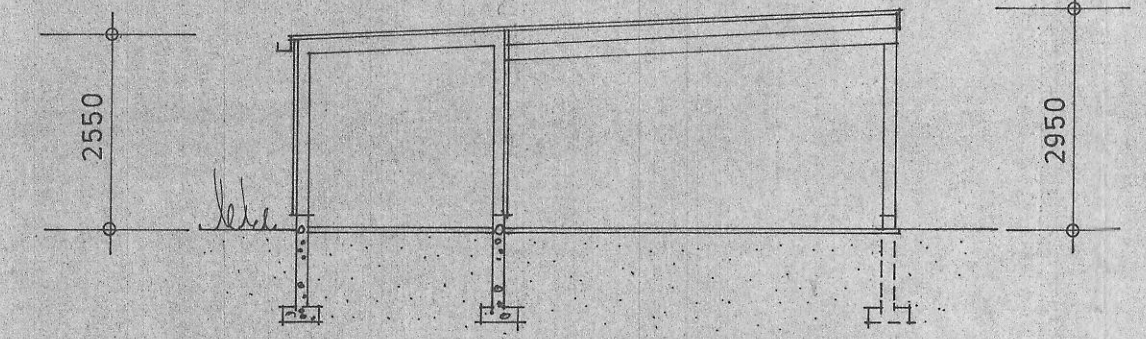

SKÄRNING A - A

suunn./määr./lukum./ant./muutos/ändring	nimi/linn./päiväys/datum
kohteen nimi ja osoite/objektets namn och adress	sisältö/innehåll <b>Dränering</b>
suunn.alg./plan.omr.	piir.no./ritn.nr
oy ins tsto ROLF HOLM ing byrå ab vaasa/vasa vaasanpuistikko 20 vaasaesplanaden puh/ tel 961/242 442 1980.03.24	muutos/ändring <b>LVI 8013-06</b> VVS

REG.	ANTAL	ÄNDRING	SIGN.	DATUM
STADSDEL/BY	V1	KVARTER/LAGENHET	630	TOMT/RNR
NYBYGGNAD	FARM FRYSS AB	PERSONALBOSTÄDER	NYKARLEBY	HUVUDRITNING
SKALA	1:100	SKÄRNING	A - A	LÖPANDE NR
<b>KS INGENJÖRSBYRÅ</b> <b>OY KAISTA &amp; SEBBAS AB</b> 65100 Vasa 10 Rådhusgatan 17 A ☎ 961-117 433				ARBETSNR OCH RITINGSNR
RITAT	MA	KONSTR.	S-O BACK	ÄNDRING
DATUM	80 02 08	GRANSK.		V 148 B - 101 - 4